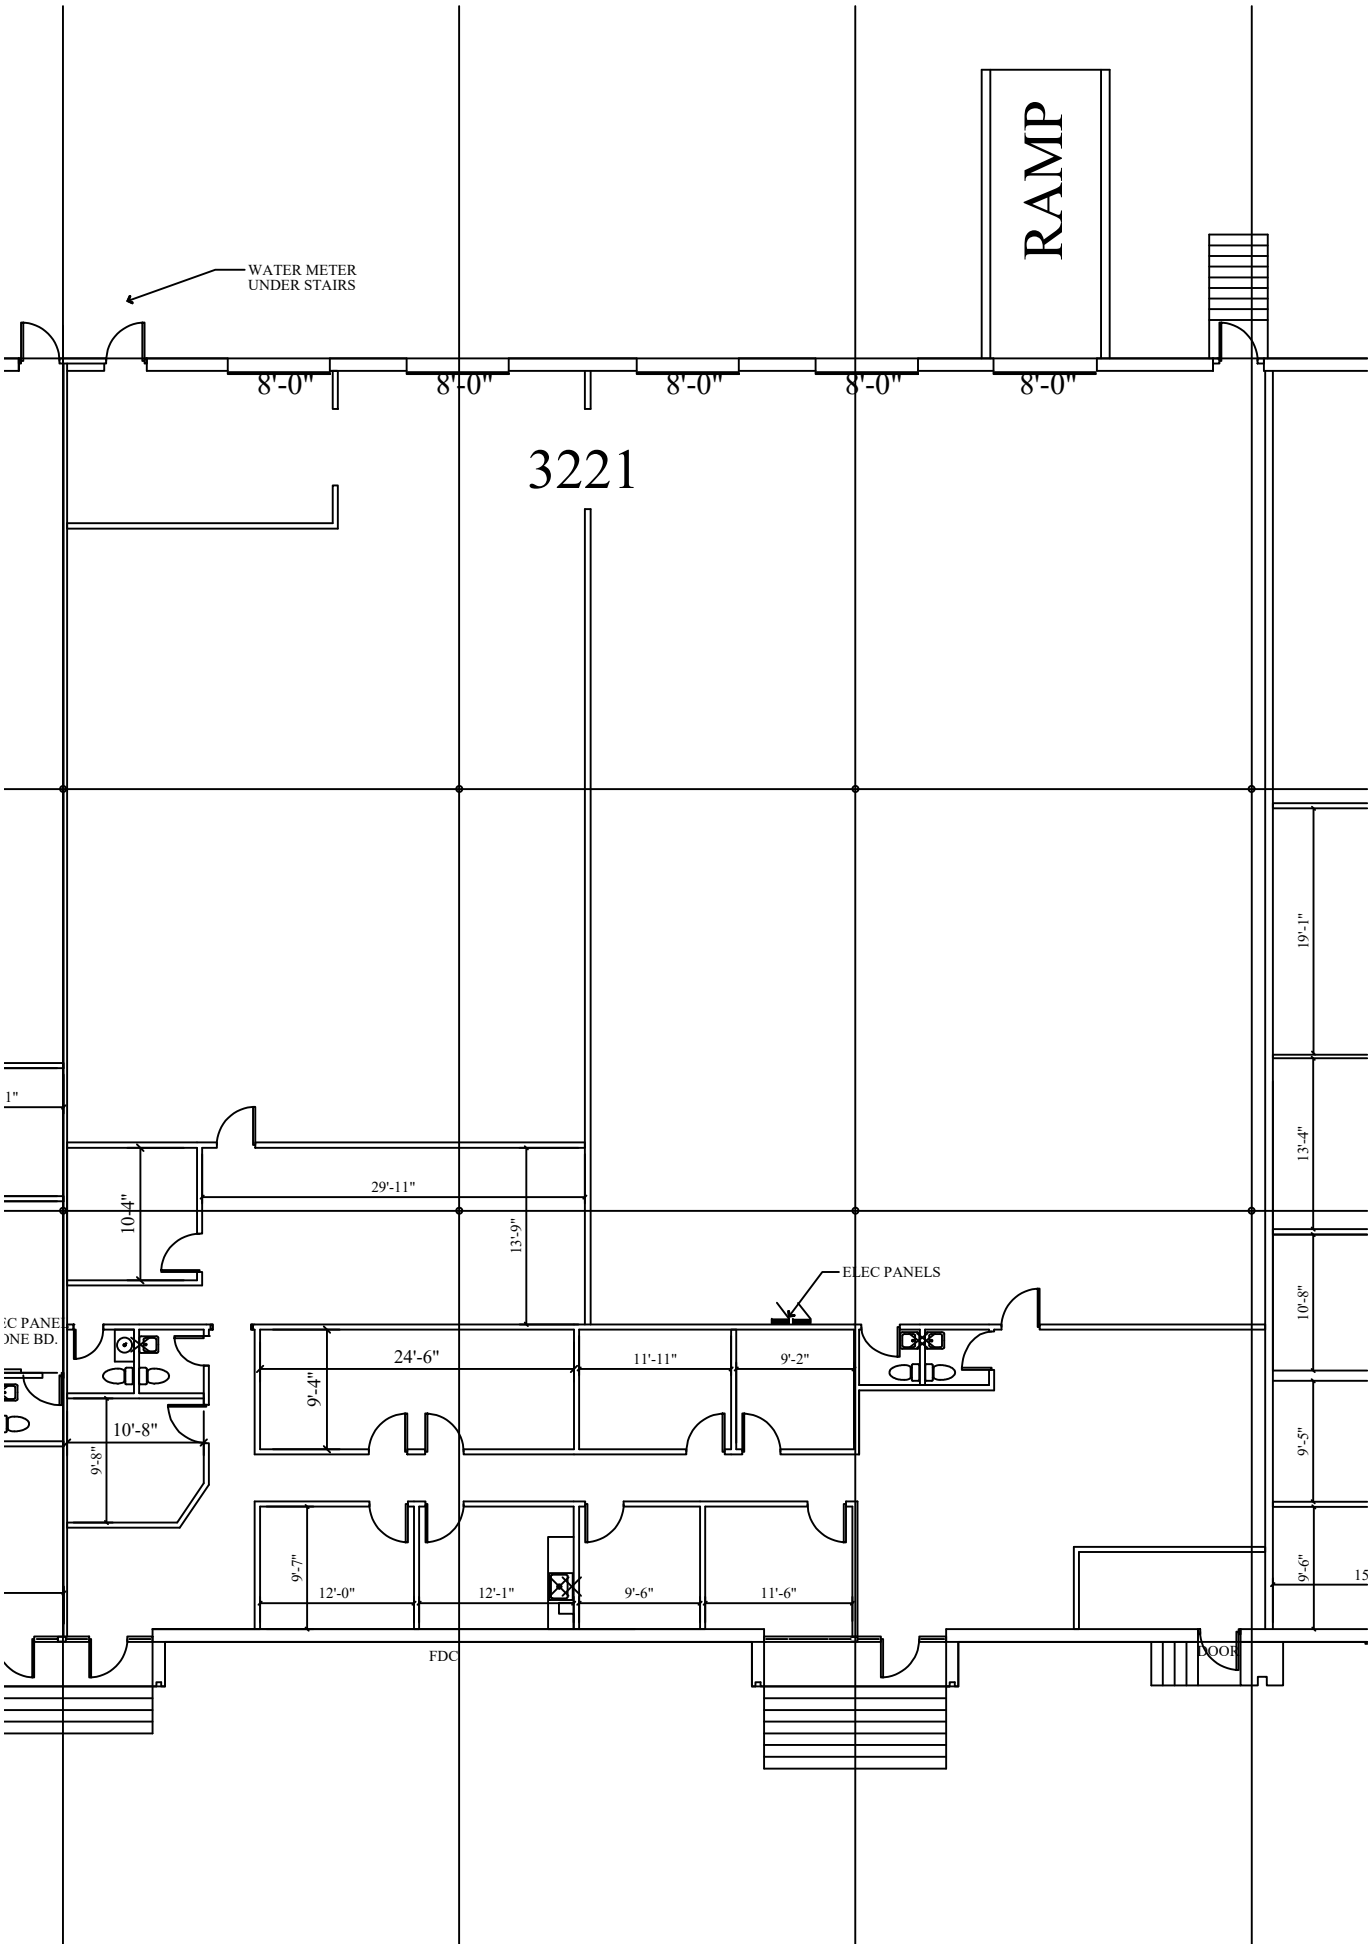
RAMP
WATER METER
UNDER STAIRS
8'-0"
8'-0"
8'-0"
8'-0"
8'-0"
3221
19'-1"
13'-4"
10'-8"
9'-5"
9'-6"
29'-11"
10'-4"
13'-9"
ELEC PANELS
24'-6"
11'-11"
9'-2"
9'-4"
10'-8"
9'-8"
9'-7"
12'-0"
12'-1"
9'-6"
11'-6"
FDC